




G.R. ARREDAMENTI
soluzioni d'arredo per uffici e spazi commerciali

Committente
Data
Progetto n°
Indirizzo

Confartigianato Nuova sede
16/03/20
100
Forlimpopoli

Scala di progetto

1:100

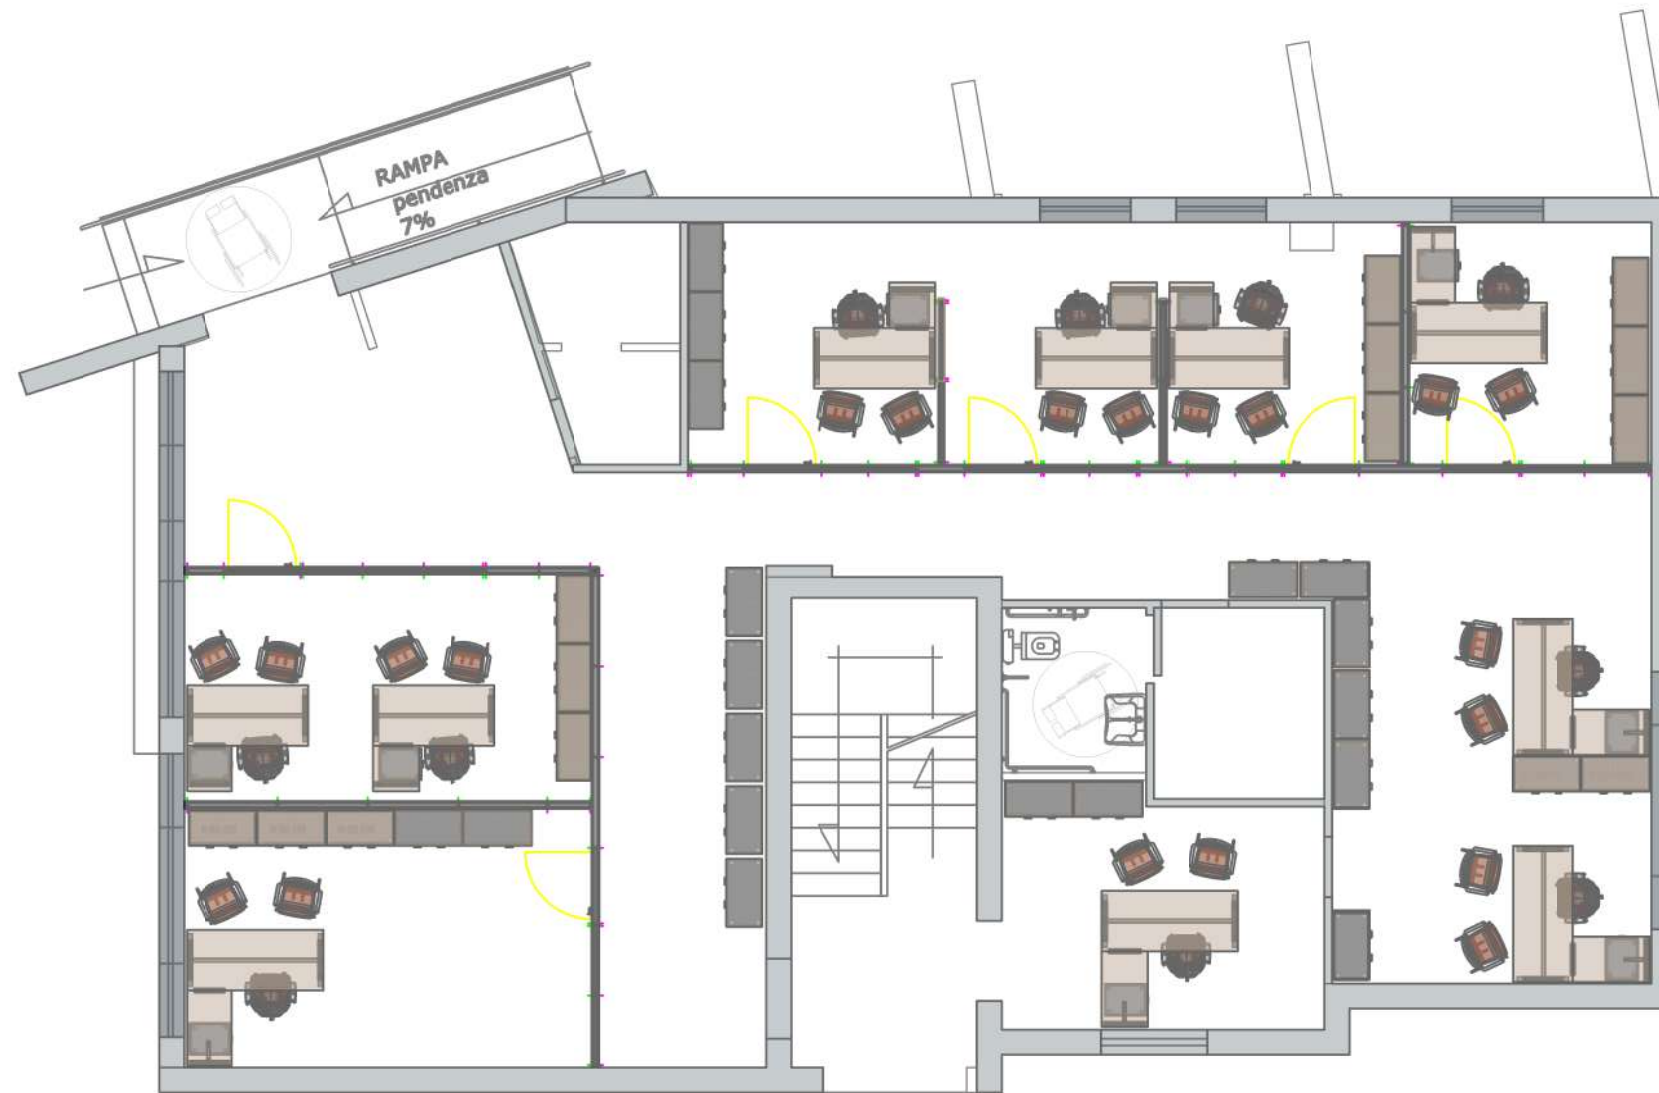

Firma per


accettazione _____

A termini di Legge questo disegno è di ms. esclusiva proprietà. No è quindi vietata per qualsiasi motivo la riproduzione o consegna a terzi senza ms. autorizzazione scritta. Il presente disegno non può essere utilizzato per la realizzazione degli impianti tecnologici qui rappresentati e pure titolo indicativo



G.R. ARREDAMENTI

soluzioni d'arredo per uffici e spazi commerciali

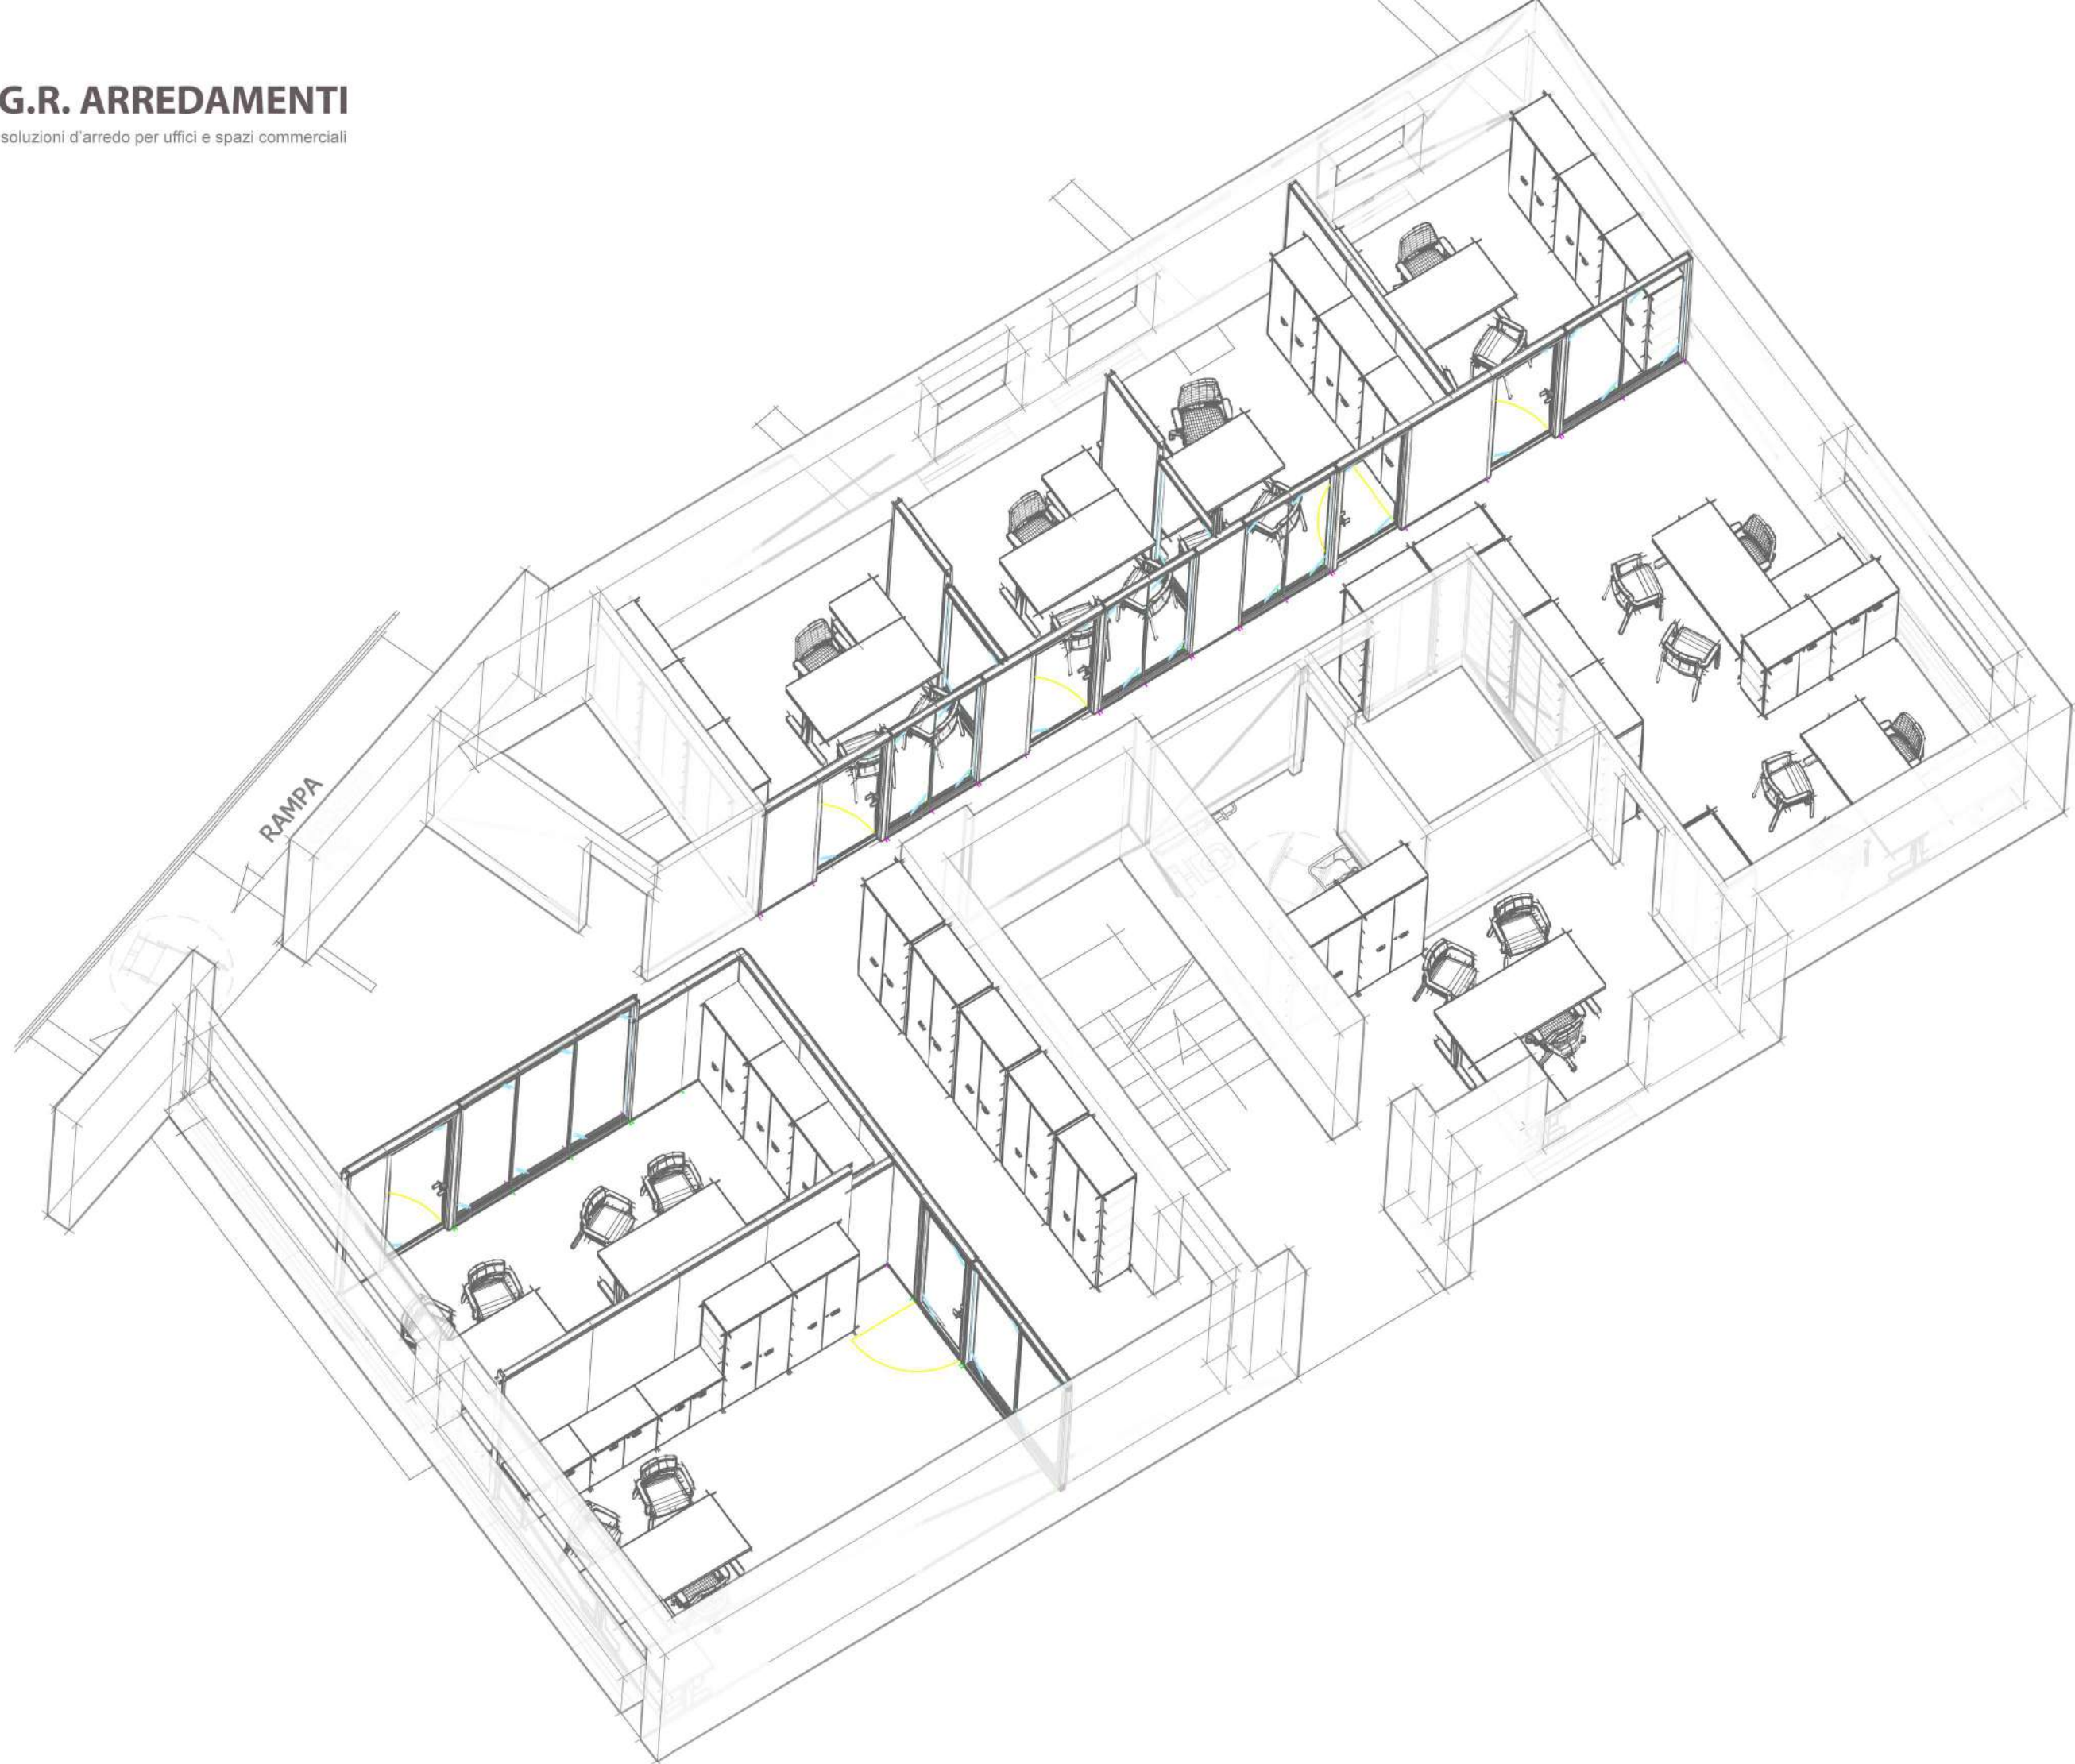



G.R. ARREDAMENTI

soluzioni d'arredo per uffici e spazi commerciali

